

Permis d'Aménager

PA3

Département de l'HERAULT

Commune de Colombiers



Lotissement

"ECOPÔLE DE VIARGUES"

PLAN DE L'ETAT ACTUEL DU TERRAIN

MAÎTRE D'OUVRAGE

VIARGUES AMENAGEMENT
88 Allée John Boland
34500 BEZIERS

MAÎTRE D'OEUVRE




Agence Rayssac
2, rue des Remparts
11100 Narbonne
+ 33 (4) 68 42 57 42
agence-rayssac@orange.fr

Echelle : 1/2 000

6350

Terrain	Cadastre	Date	Auteur
	Superficie	25/03/24	JFG

Indice	Fichier	Nature des Modifications	Date	Auteur
0	PAB-1-2	Création	25/03/24	JFG

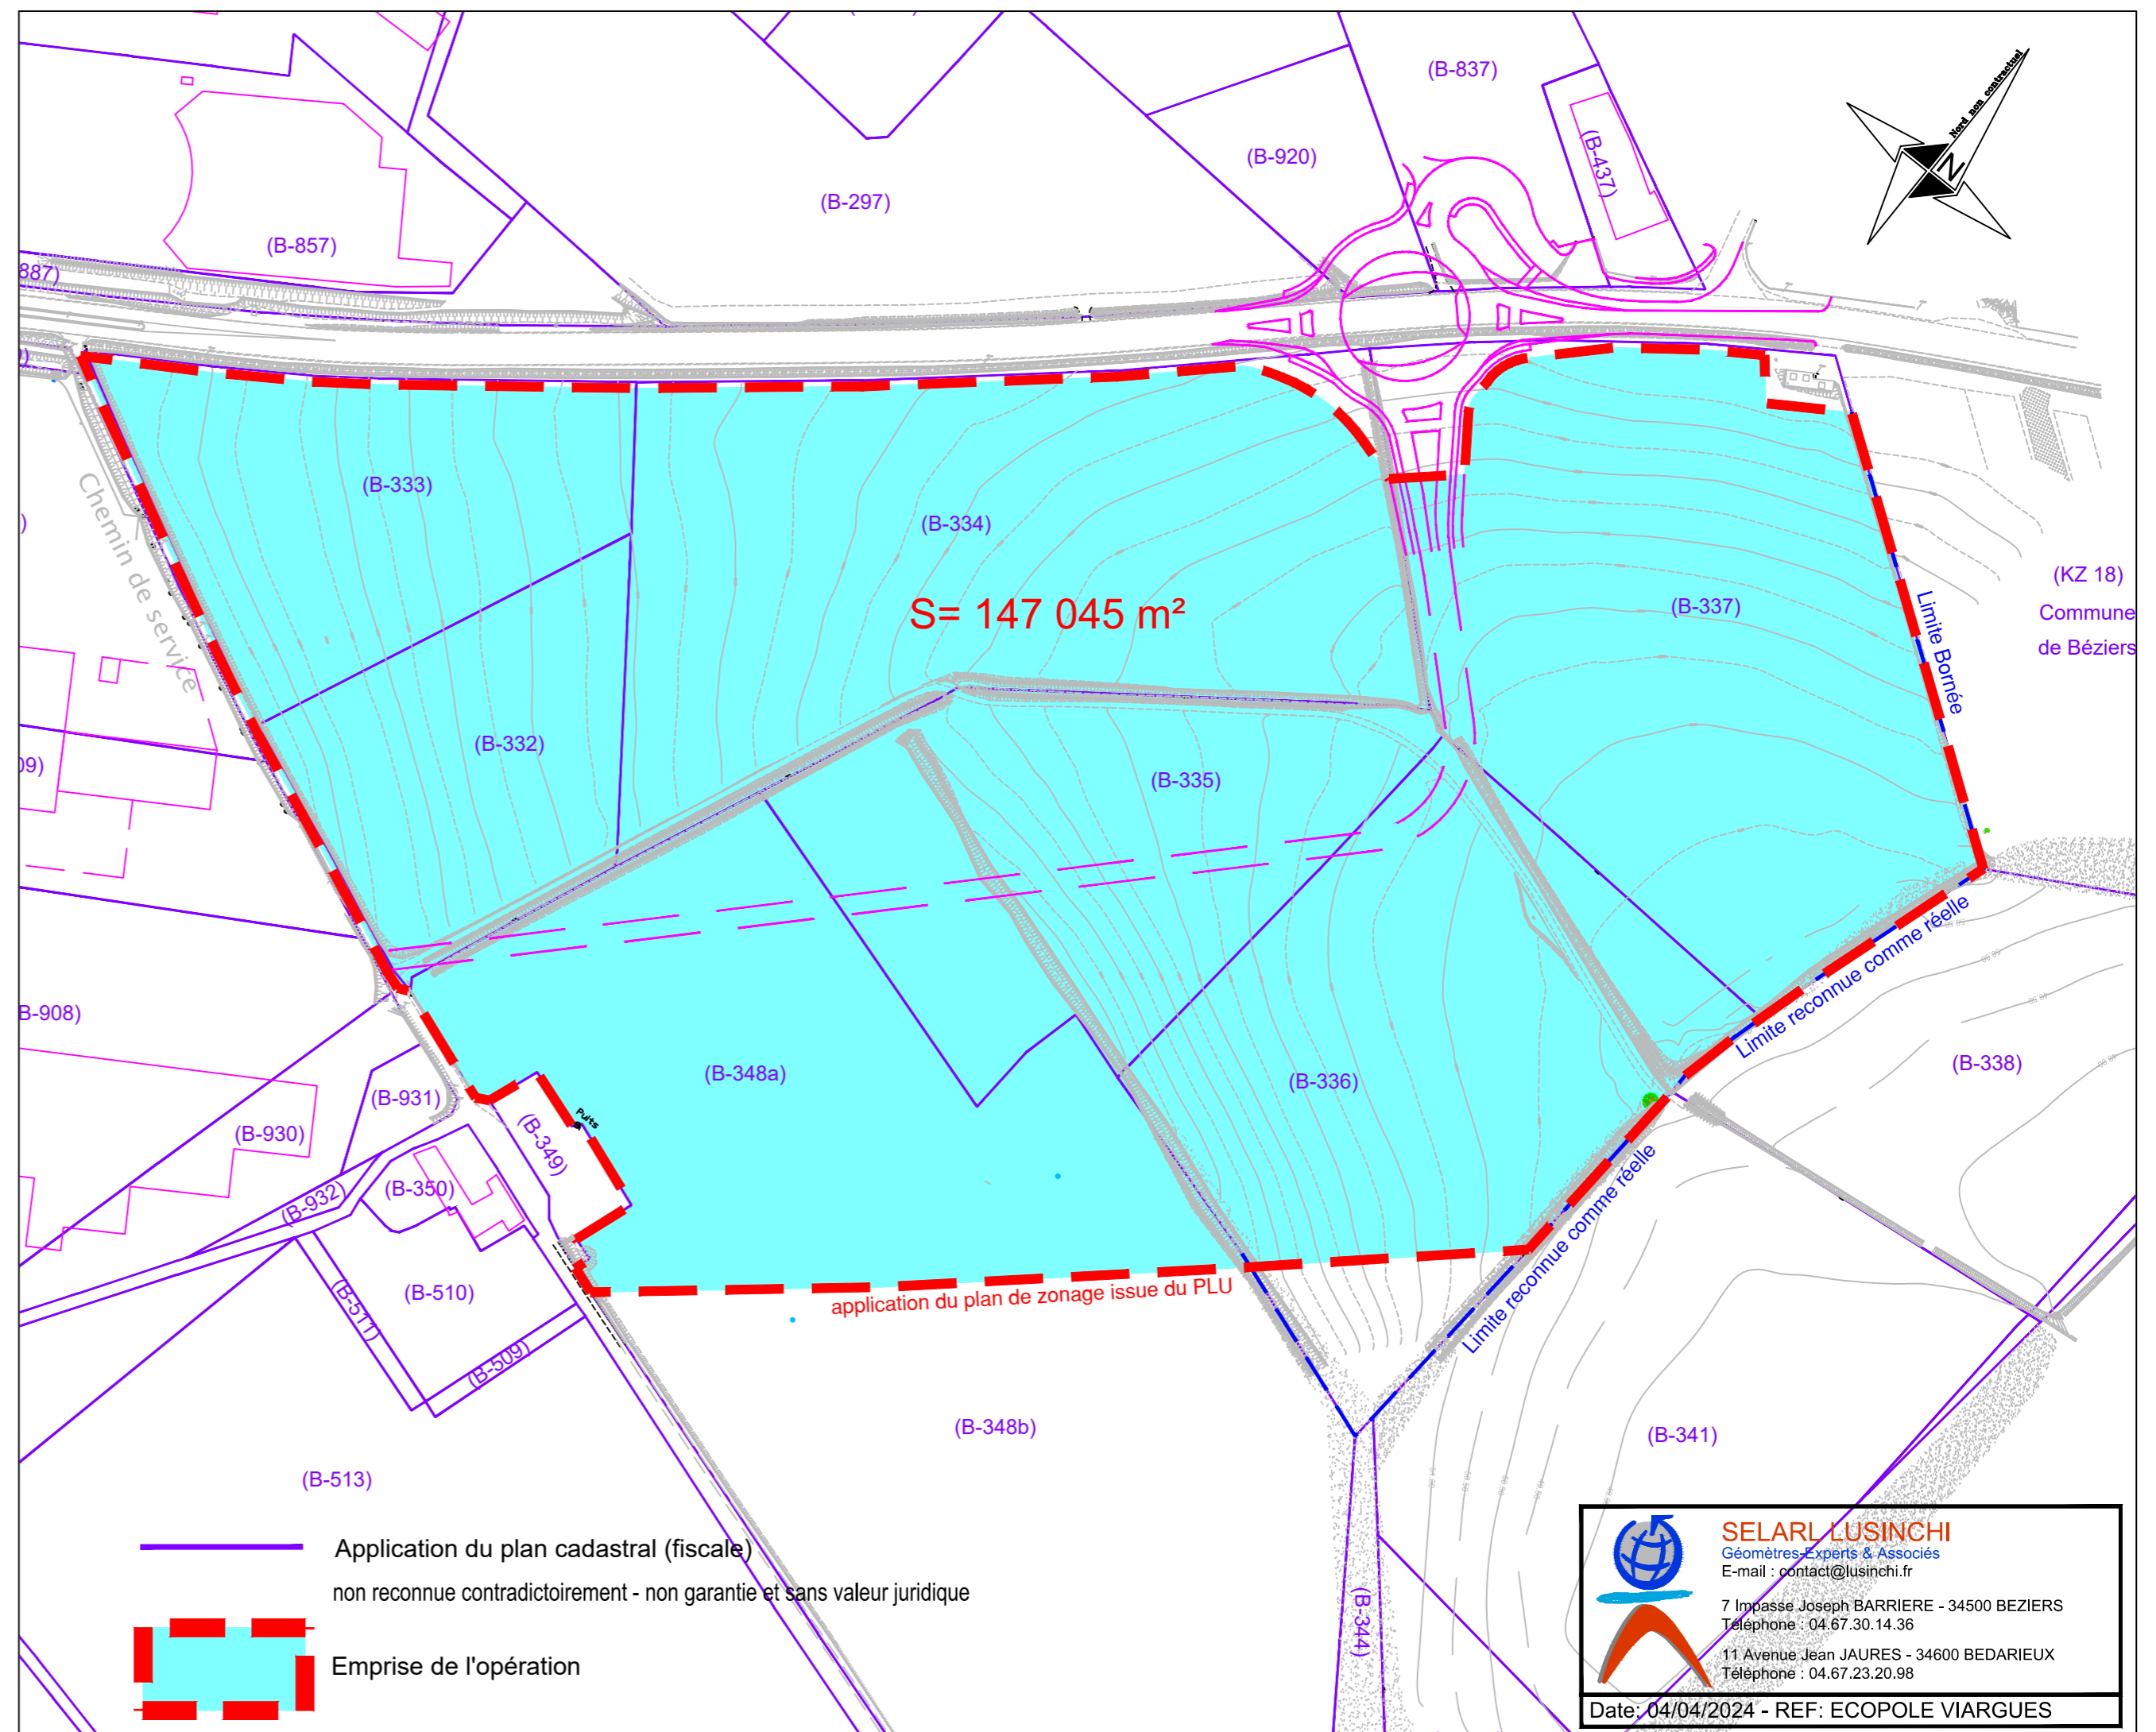

SELARL LUSINCHI
Géomètres Experts & Associés
E-mail : contact@lusinchi.fr
7 Impasse Joseph BARRIERE - 34500 BEZIERS
Téléphone : 04.67.30.14.36
11 Avenue Jean JAURES - 34600 BEDARIEUX
Téléphone : 04.67.23.20.98
Date: 04/04/2024 - REF: ECOPOLE VIARGUES