


# LÉGENDE

→:F7 67 B3D57→:7

→:F7 67 →AF

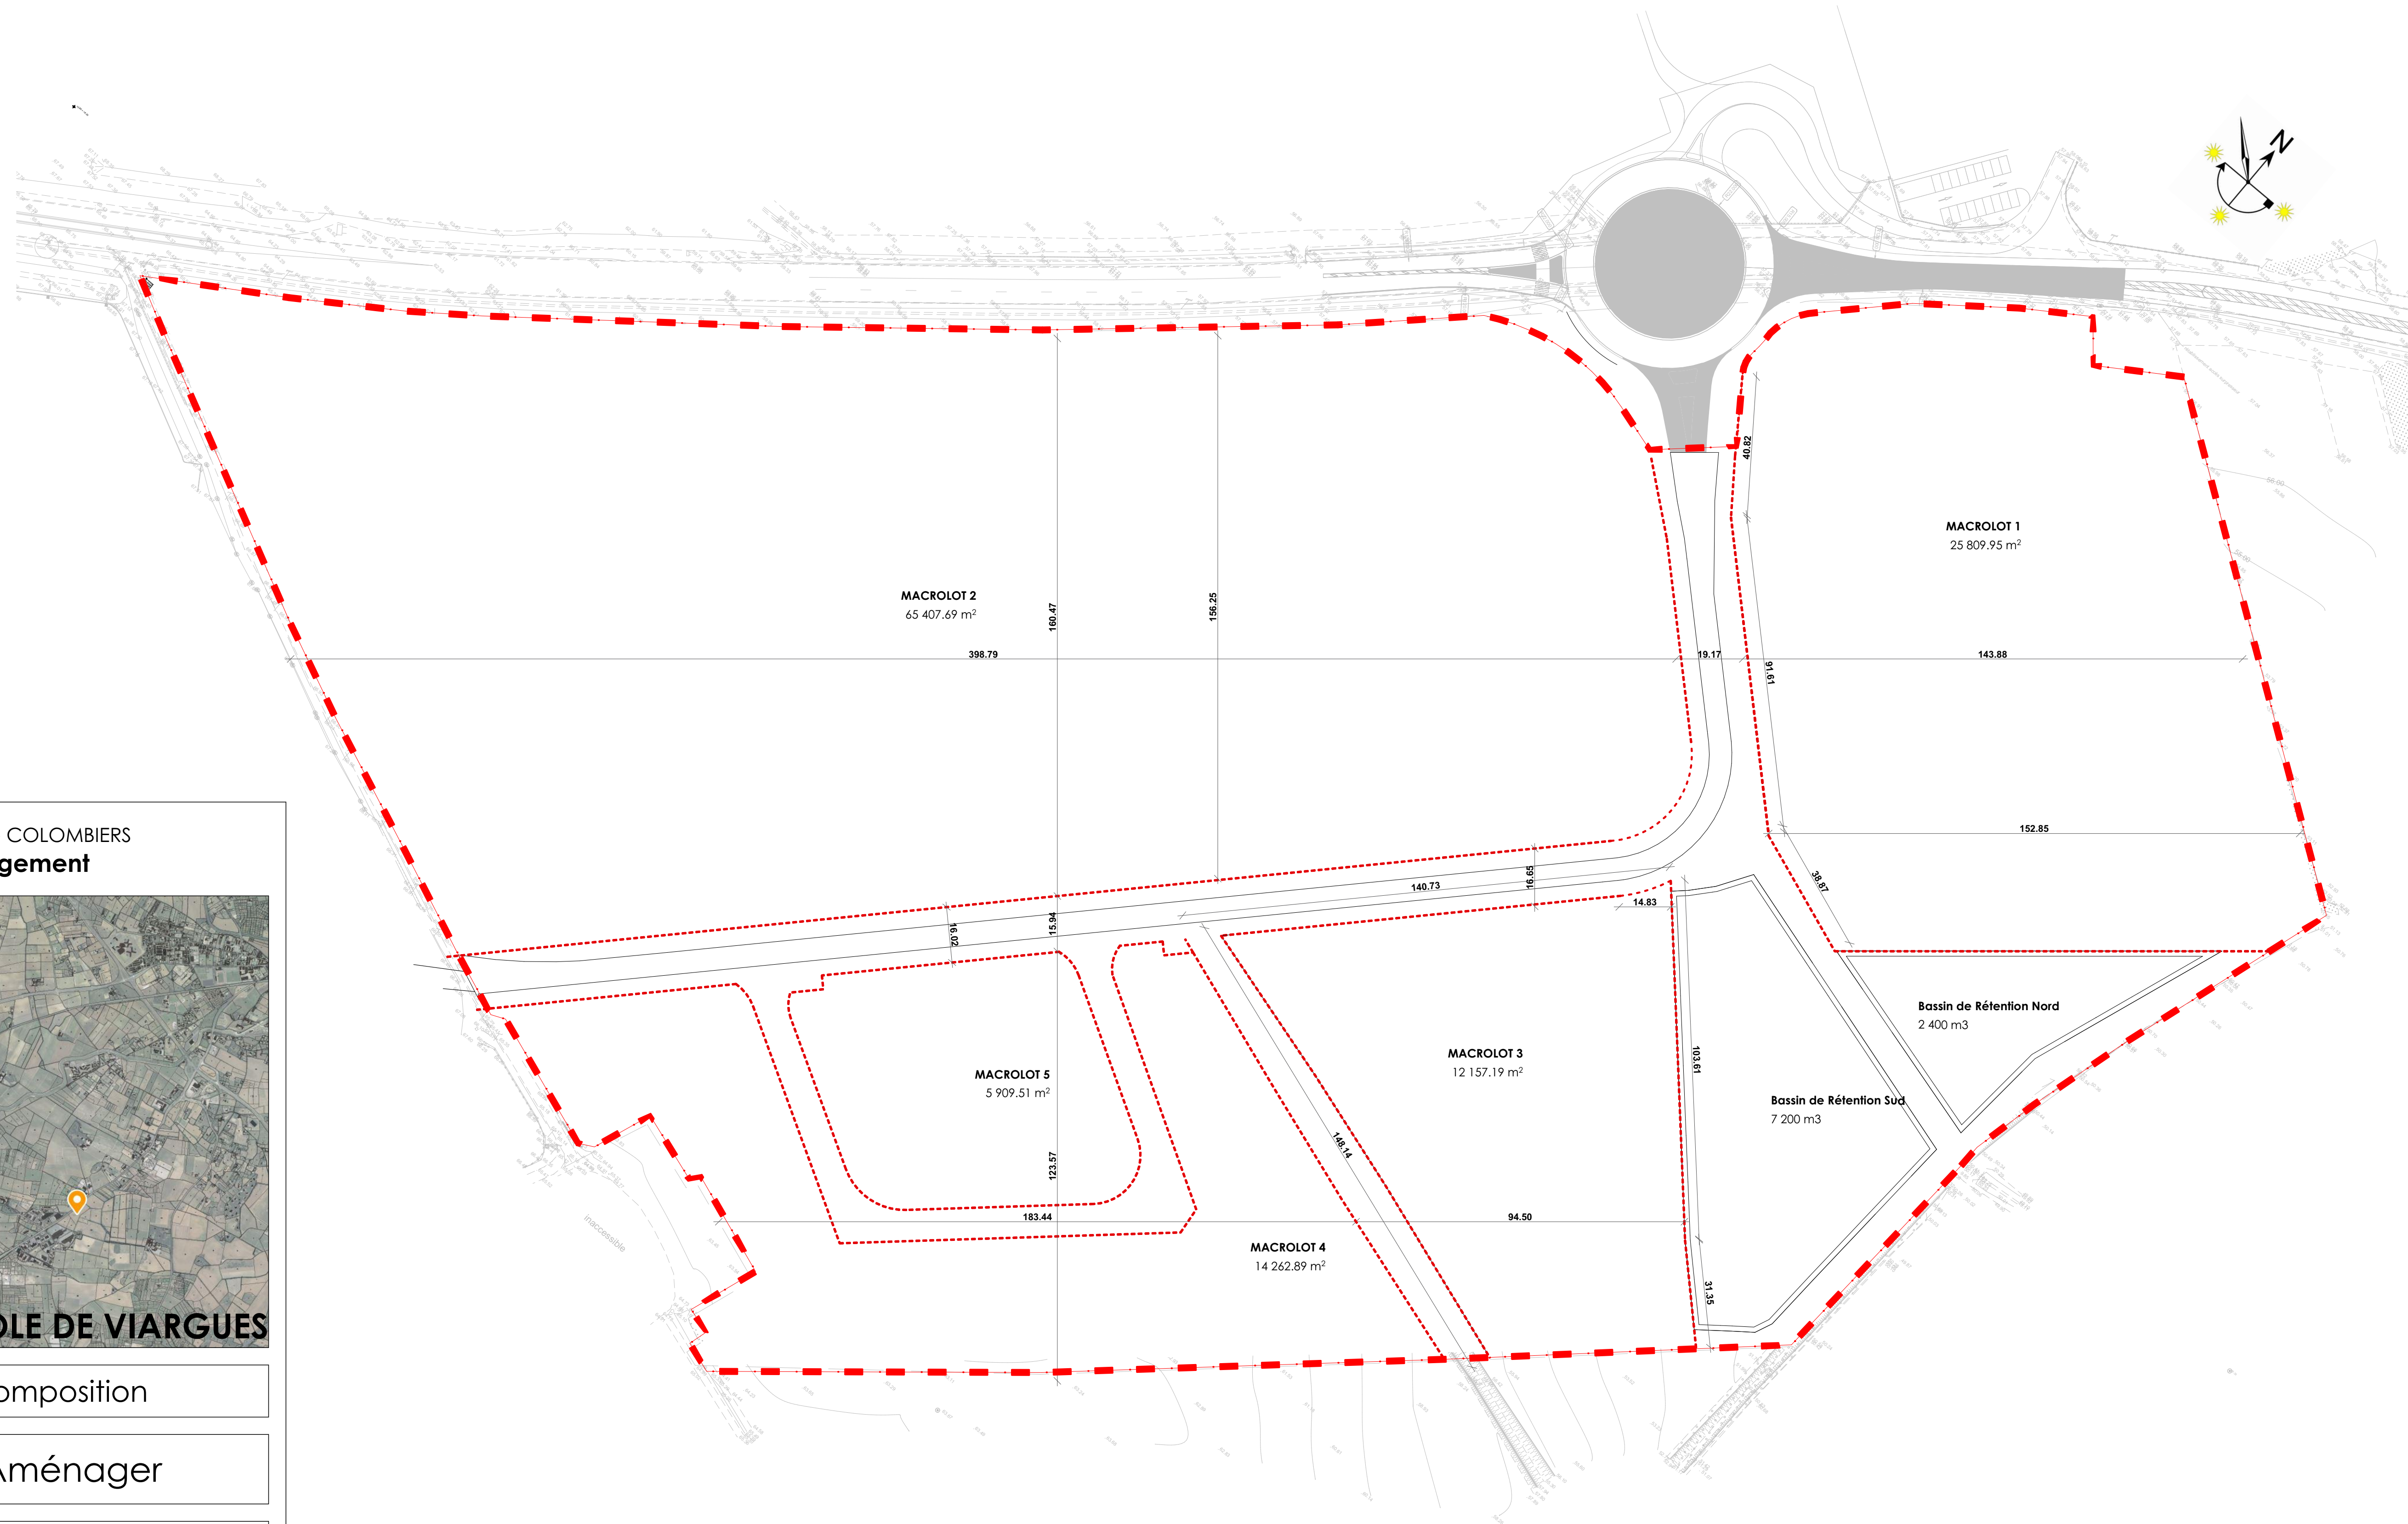

Commune de COLOMBIERS  
**Aménagement**



## Maitre d'ouvrage

VIARGUES  
AMÉNAGEMENT  
88 allée John Baland  
34500 BEZIERS

**PA4a**

Plan de Composition

Date : **Mal 2024**

Echelle : 1:1000

Dossier n° : 21-03-240514-20240510

Permis d'Aménager

Modifications :

Indice : Date :



## Architectes-Urbanistes

Agence Rayssac  
2, rue des Remparts  
11100 Narbonne

+33 (4) 68 42 57 42  
agence-rayssac@orange.fr

\*Limites suivant limites cadastrales

\* Surfaces données à titre indicatif, les surfaces réelles seront définies dans un plan de bornage établi par géomètre.