


Z-US\RS

-  LIMITE DE PARCELLE
-  LIMITE DE LOT
-  ALIGNEMENT OBLIGATOIRE RDC
-  CESURE OBLIGATOIRE A INTEGRER, PERGOLA SOUHAITABLE AU DROIT DES BATIMENTS
-  ENTRÉE DES LOTS, ACCÈS VEHICULE PARCELLE
-  LIAISONS PIÉTONNES, CHEMINEMENT DOUX (UN PAR PARCELLE MINIMUM)
-  ZONE DE PARKING PRIVILÉGIÉE AVEC PLACES DE PARKING NON IMPERMÉABILISÉES
-  SERVITUDE HYDRAULIQUE / NOUVEAU PAYSAGÈRE
-  ESPACES PAYSAGERS
-  ARBRES D'ALIGNEMENTS SUR L'ESPACE PUBLIC
-  ARBRES PONCTUELS
-  FRANGE PAYSAGÈRE RD
-  FRANGE PAYSAGÈRE URBAINE

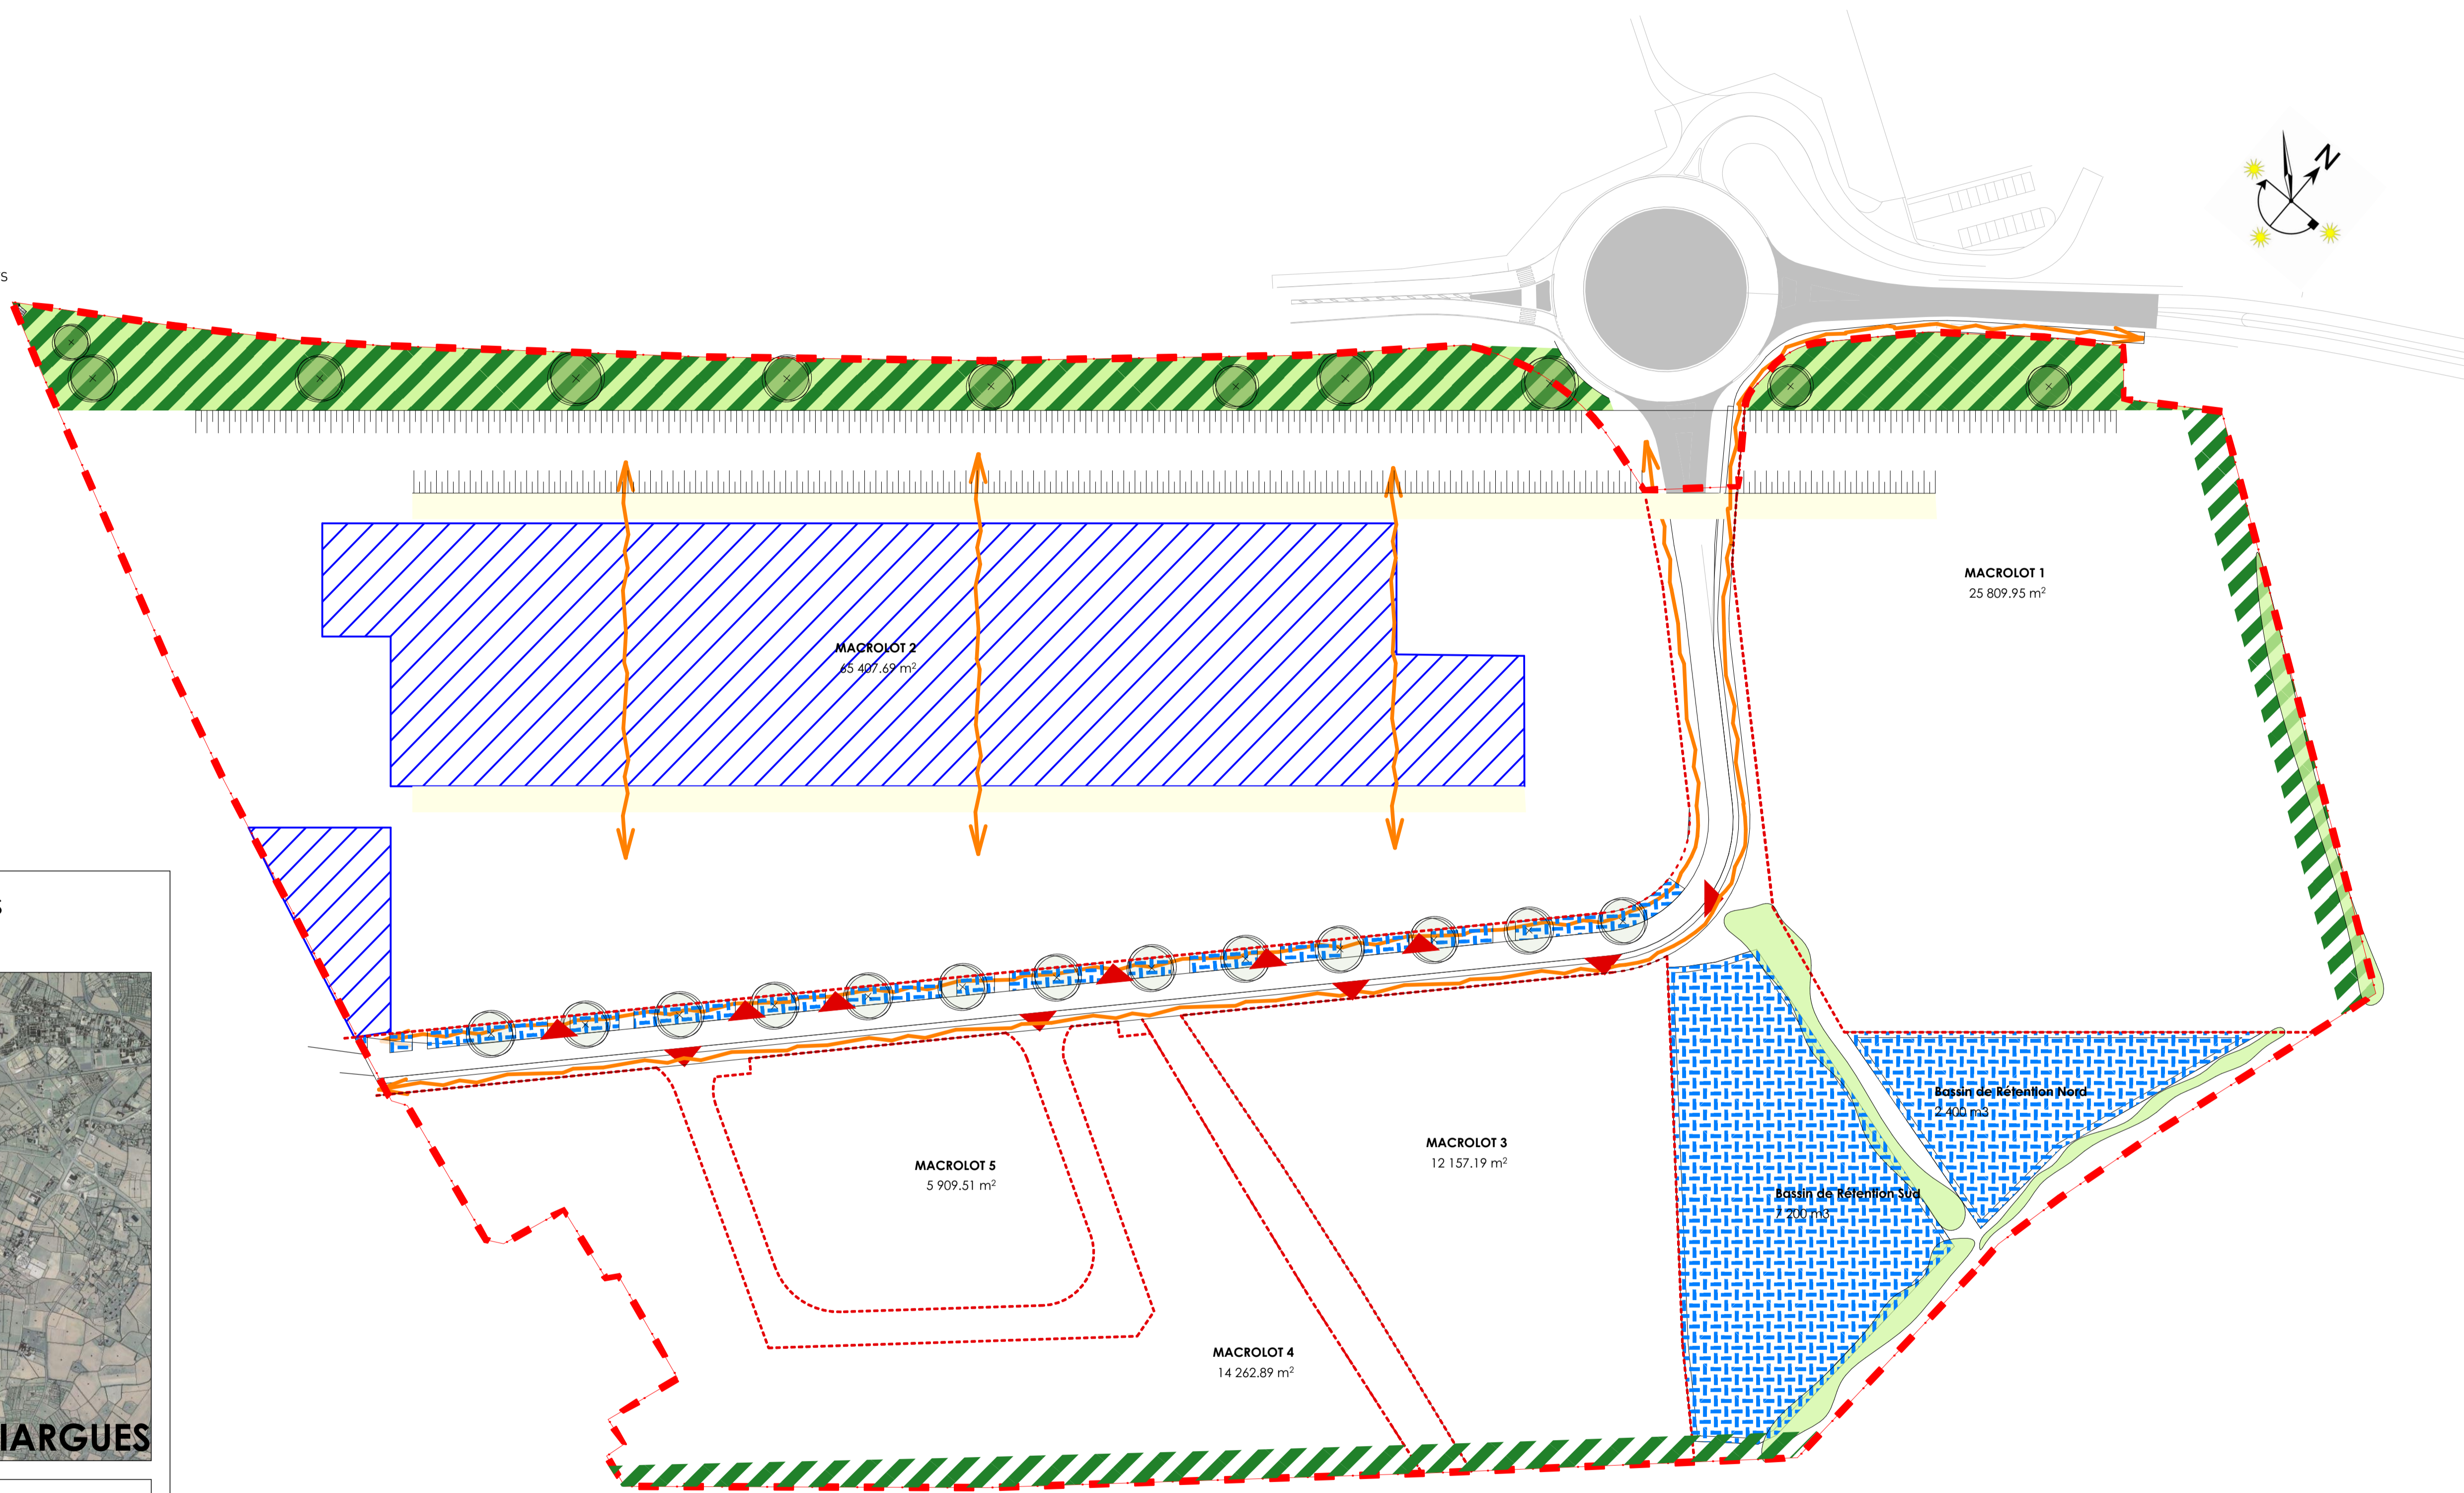

Commune de COLOMBIERS
Aménagement



Maitre d'ouvrage

VIARGUES
AMÉNAGEMENT
88 allée John Baland
34500 BEZIERS

PA4b

Plan d'Aménagement

Date : **Mal 2024**
Echelle : 1:1000
Dossier n° : 21-03-240314-01

Permis d'Aménager



Architectes-Urbanistes

Agence Rayssac
2, rue des Remparts
11100 Narbonne
+33 (4) 68 42 57 42
agence-rayssac@orange.fr

Modifications :	
Indice :	Date :

*Limites suivant limites cadastrales

* Surfaces données à titre indicatif, les surfaces réelles seront définies dans un plan de bornage établi par géomètre.